


Die Pläne bleiben Eigentum der S+K Küche + Bad AG und dürfen ohne schriftliche Genehmigung weder vervielfältigt, noch dritten Personen zugänglich gemacht werden. Bei Widerhandlung können unsere Aufwände ohne Vorankündigung verrechnet werden.

079 829 93 52 079 281 46 78 familie@friedli.lu	Mst.	Gez:	01.11.22 mafri	Kunde:	Sanierung-Modernisierung
	1:25	Akt:	10.08.23 mafri	Nicole + Martin Friedli	Einfamilienhaus
	1:100	Druck:	14.08.23 23:25	Sonnwies 15	Untere Altmatt 4
	:	Plan-Nr.:	0001 / A1	6037 Root	4717 Mümliswil
Umbau - Abriss - Neubau				Baueingabe	


DG - Estrich

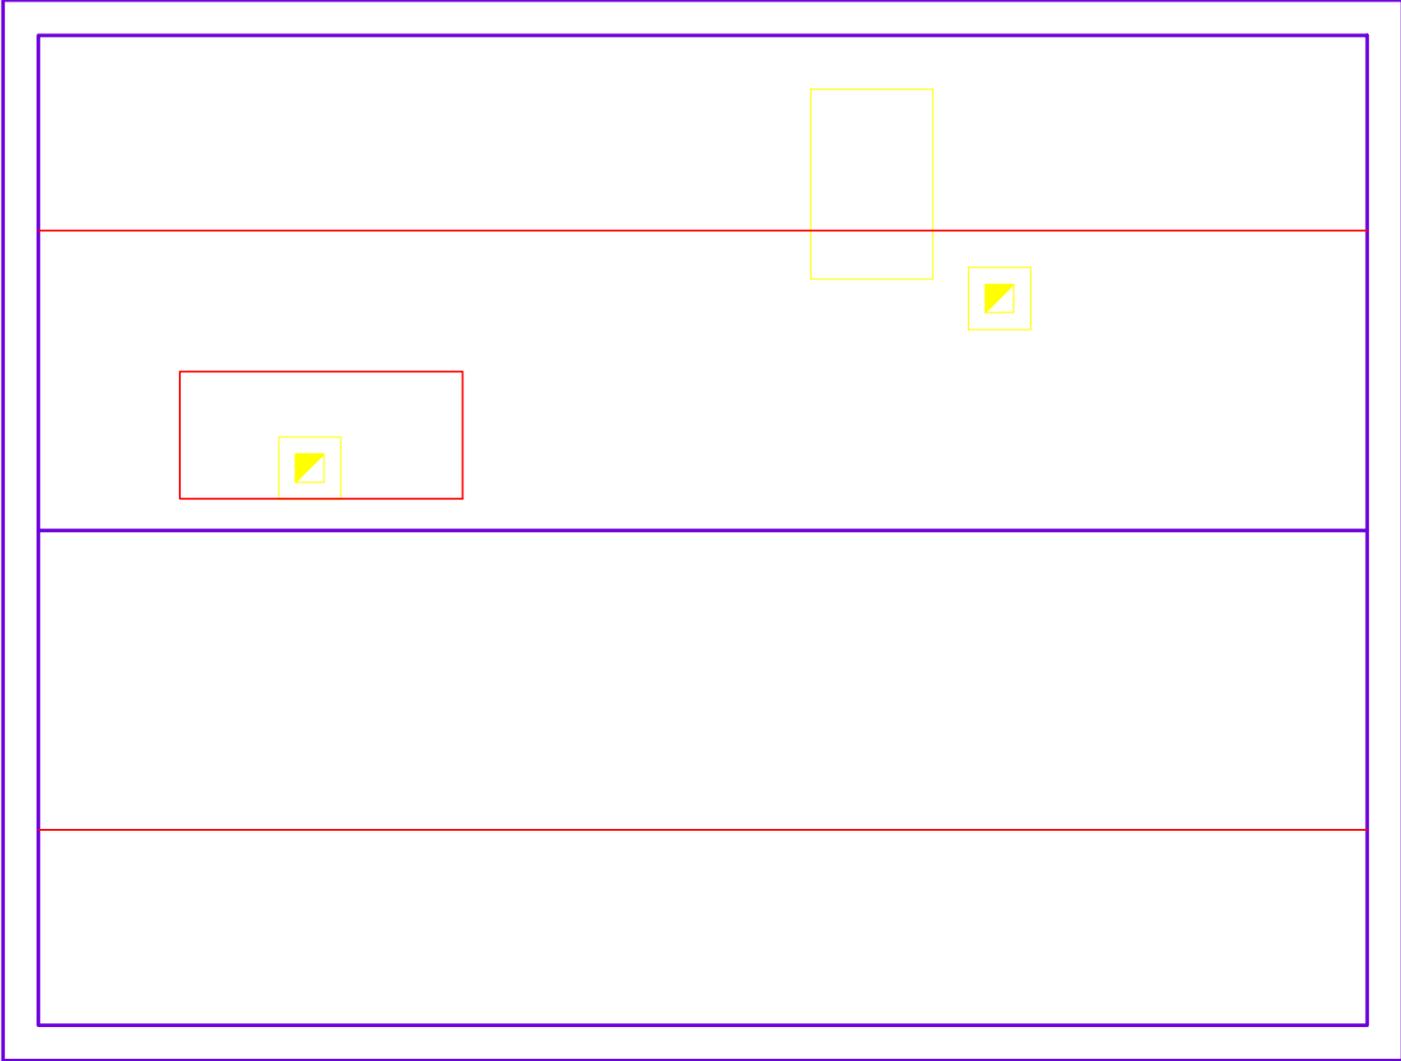

Die Pläne bleiben Eigentum der S+K Küche + Bad AG und dürfen ohne schriftliche Genehmigung weder vervielfältigt, noch dritten Personen zugänglich gemacht werden. Bei Widerhandlung können unsere Aufwände ohne Vorankündigung verrechnet werden.

079 829 93 52 079 281 46 78 familie@friedli.lu	Mst.	Gez: 01.11.22 mafri	Kunde:	Sanierung-Modernisierung
	1:50	Akt: - -	Nicole + Martin Friedli	Einfamilienhaus
	:	Druck: 06.03.23 21:50	Sonnwies 15	Untere Altmatt 4
	:	Plan-Nr.: 0001 / A3	6037 Root	4717 Mümliswil
Umbau - Abriss - Neubau			Baueingabe	


OG - Zimmer

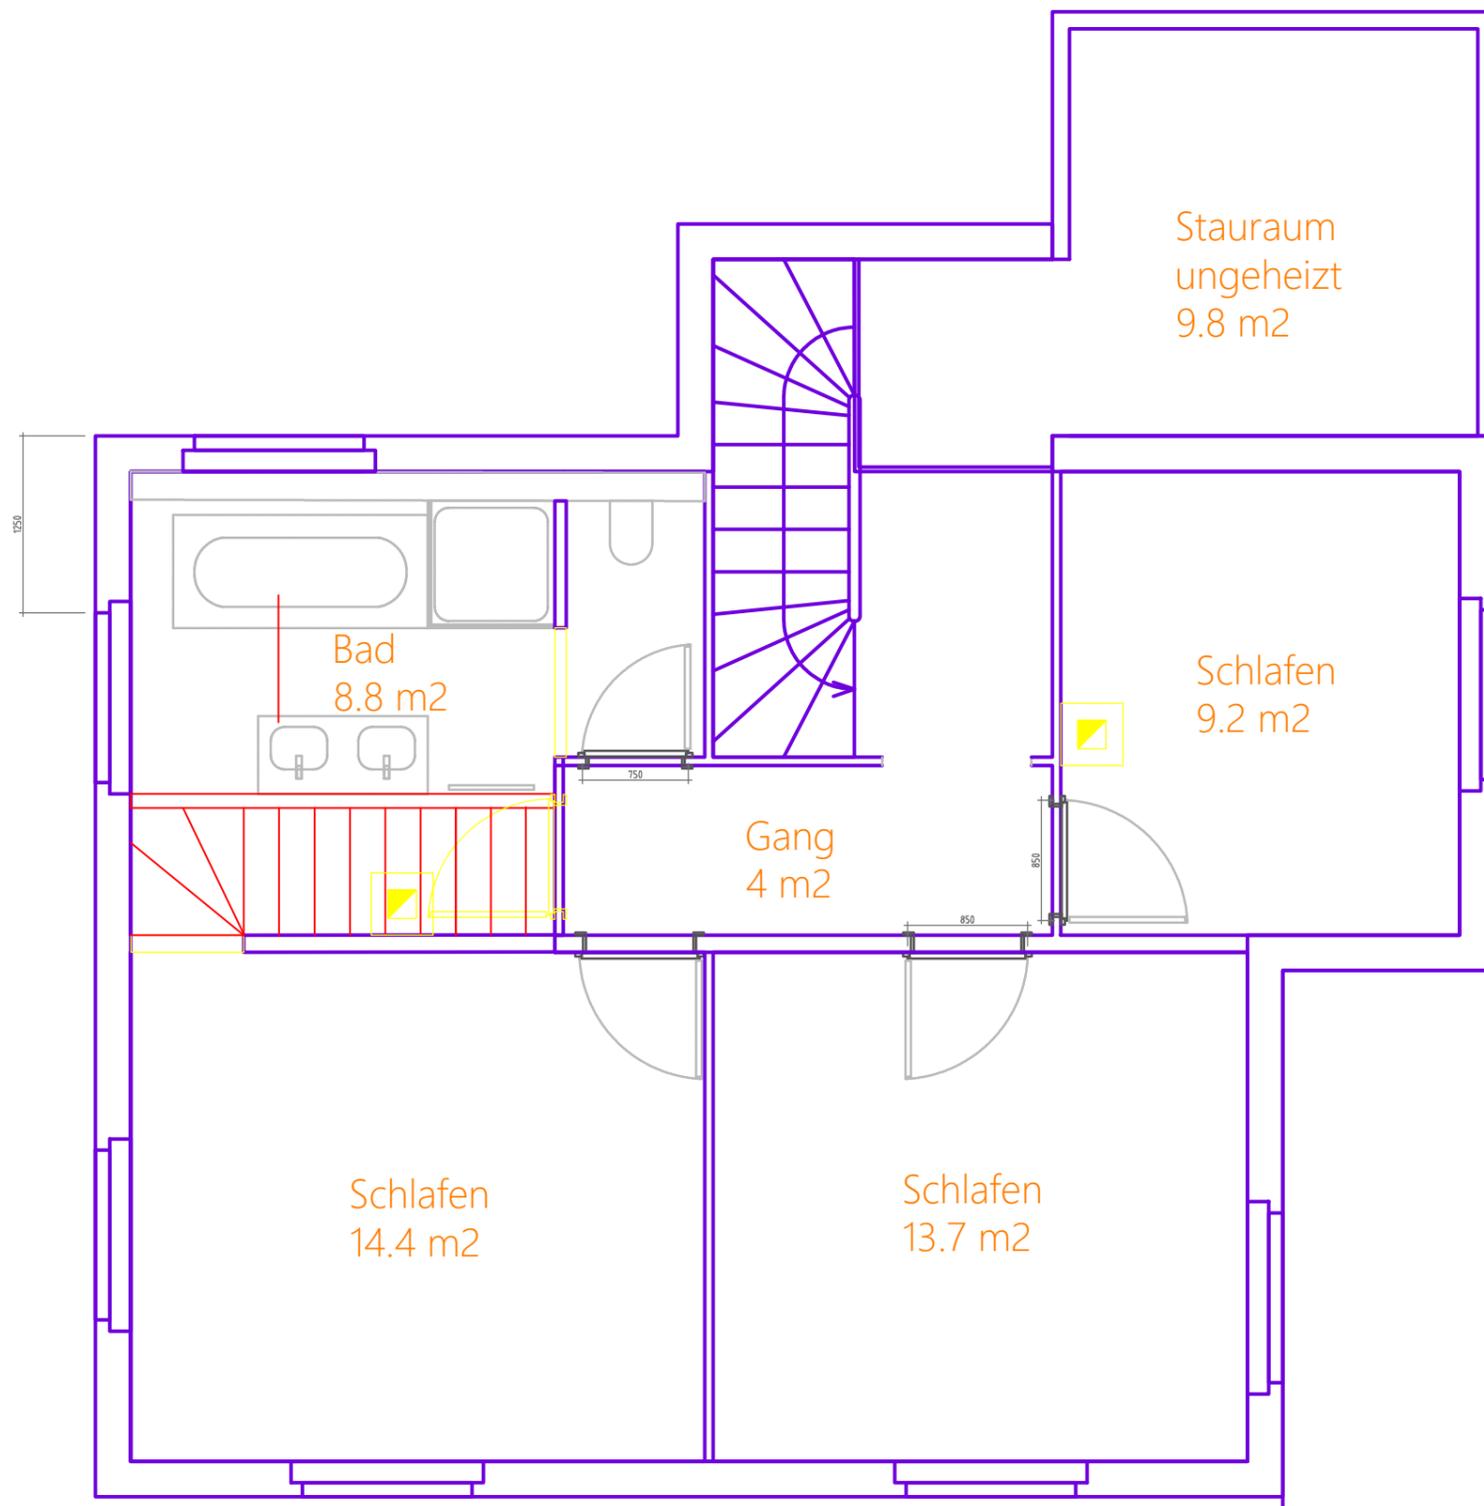

Die Pläne bleiben Eigentum der S+K Küche + Bad AG und dürfen ohne schriftliche Genehmigung weder vervielfältigt, noch dritten Personen zugänglich gemacht werden. Bei Widerhandlung können unsere Aufwände ohne Vorankündigung verrechnet werden.

079 829 93 52 079 281 46 78 familie@friedli.lu	Mst.	Gez: 01.11.22 mafri	Kunde:	Sanierung-Modernisierung Einfamilienhaus Untere Altmatt 4 4717 Mümliswil
	1:50	Akt: - -		
	:	Druck: 06.03.23 21:50	Sonnwies 15	
	:	Plan-Nr.: 0001 / A3	6037 Root	
Umbau - Abriss - Neubau			Baueingabe	

EG - Wohnen

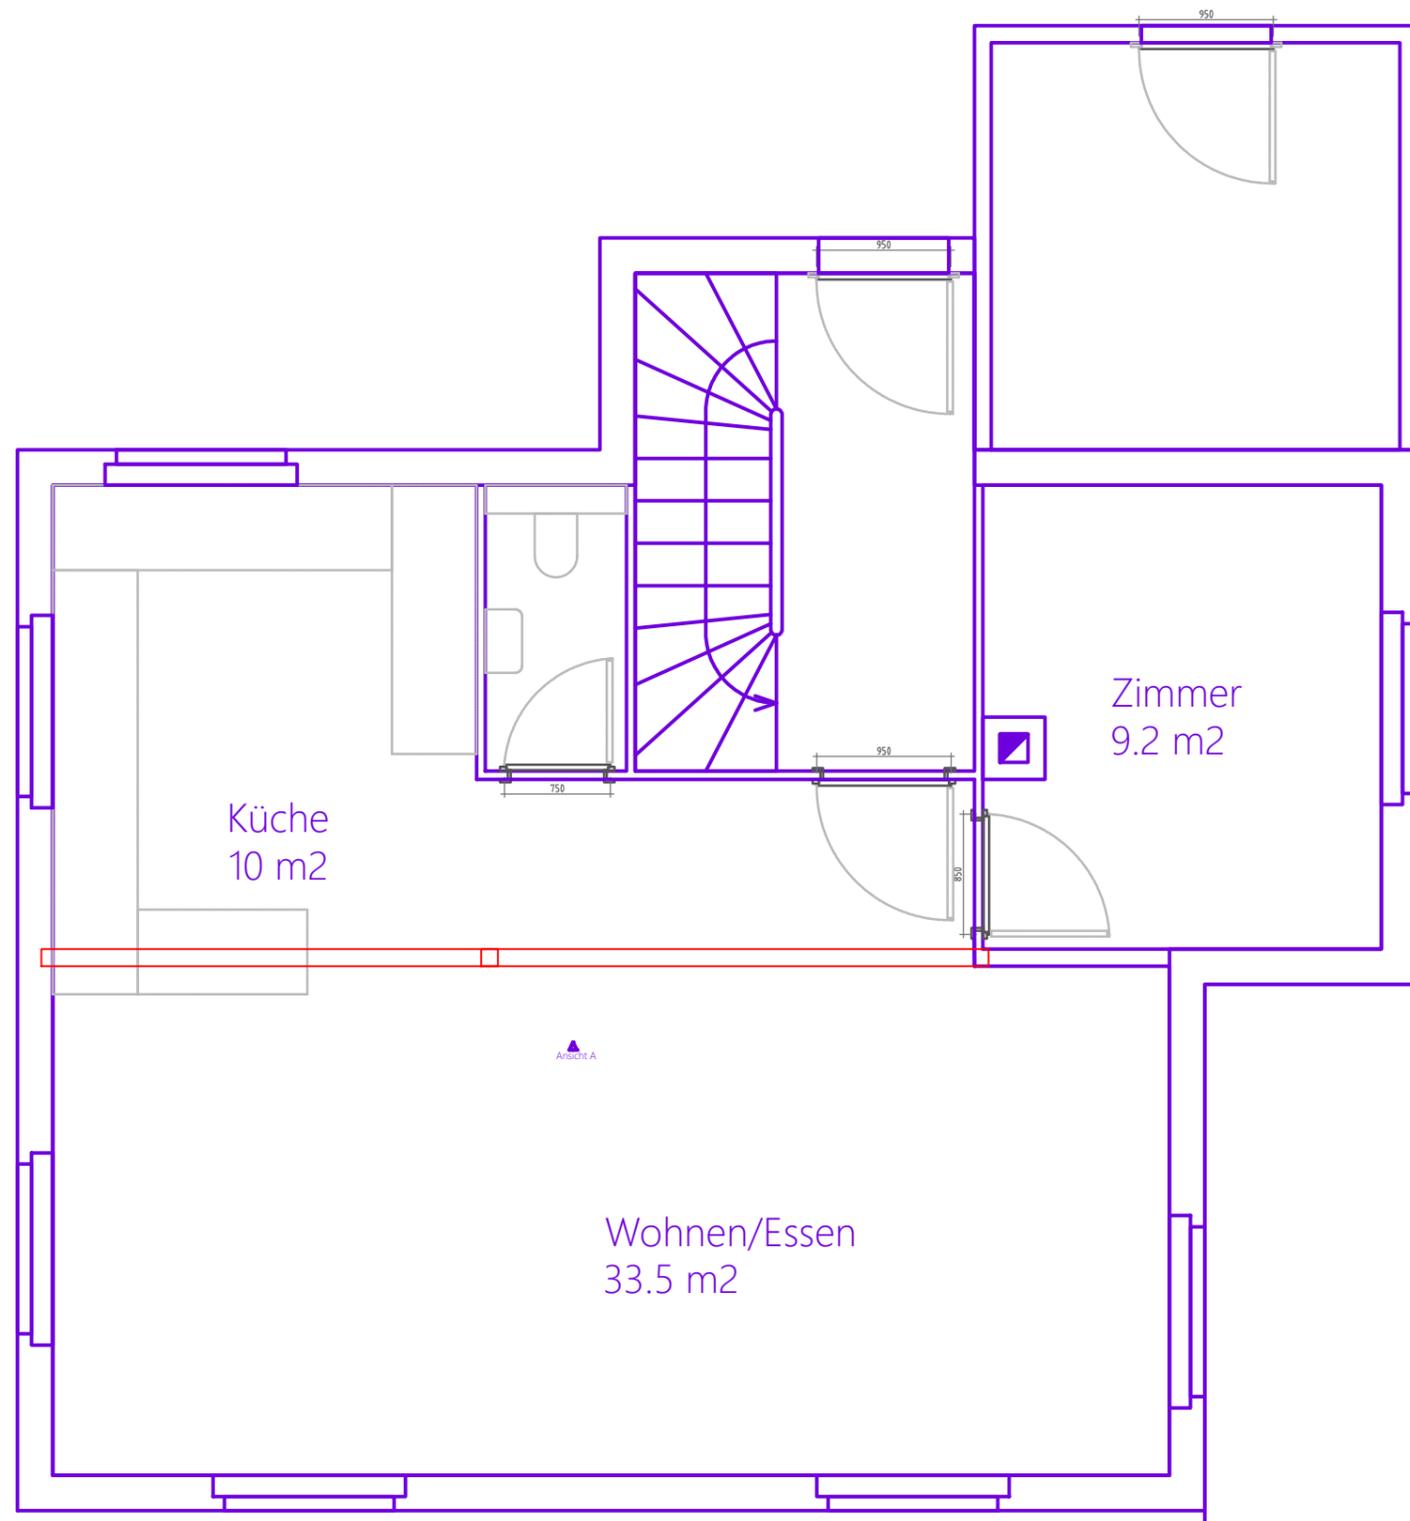

Die Pläne bleiben Eigentum der S+K Küche + Bad AG und dürfen ohne schriftliche Genehmigung weder vervielfältigt, noch dritten Personen zugänglich gemacht werden. Bei Widerhandlung können unsere Aufwände ohne Vorankündigung verrechnet werden.

079 829 93 52
079 281 46 78
familie@friedli.lu


Mst.	Gez:	01.11.22 mafri
1:25	Akt:	10.08.23 mafri
1:100	Druck:	29.12.24 20:57
:	Plan-Nr.:	0001 / A3

Kunde:	Sanierung-Modernisierung
Nicole + Martin Friedli	Einfamilienhaus
Sonnwies 15	Untere Altmatt 4
6037 Root	4717 Mümliswil

Umbau - Abriss - Neubau

Baueingabe

UG - Keller

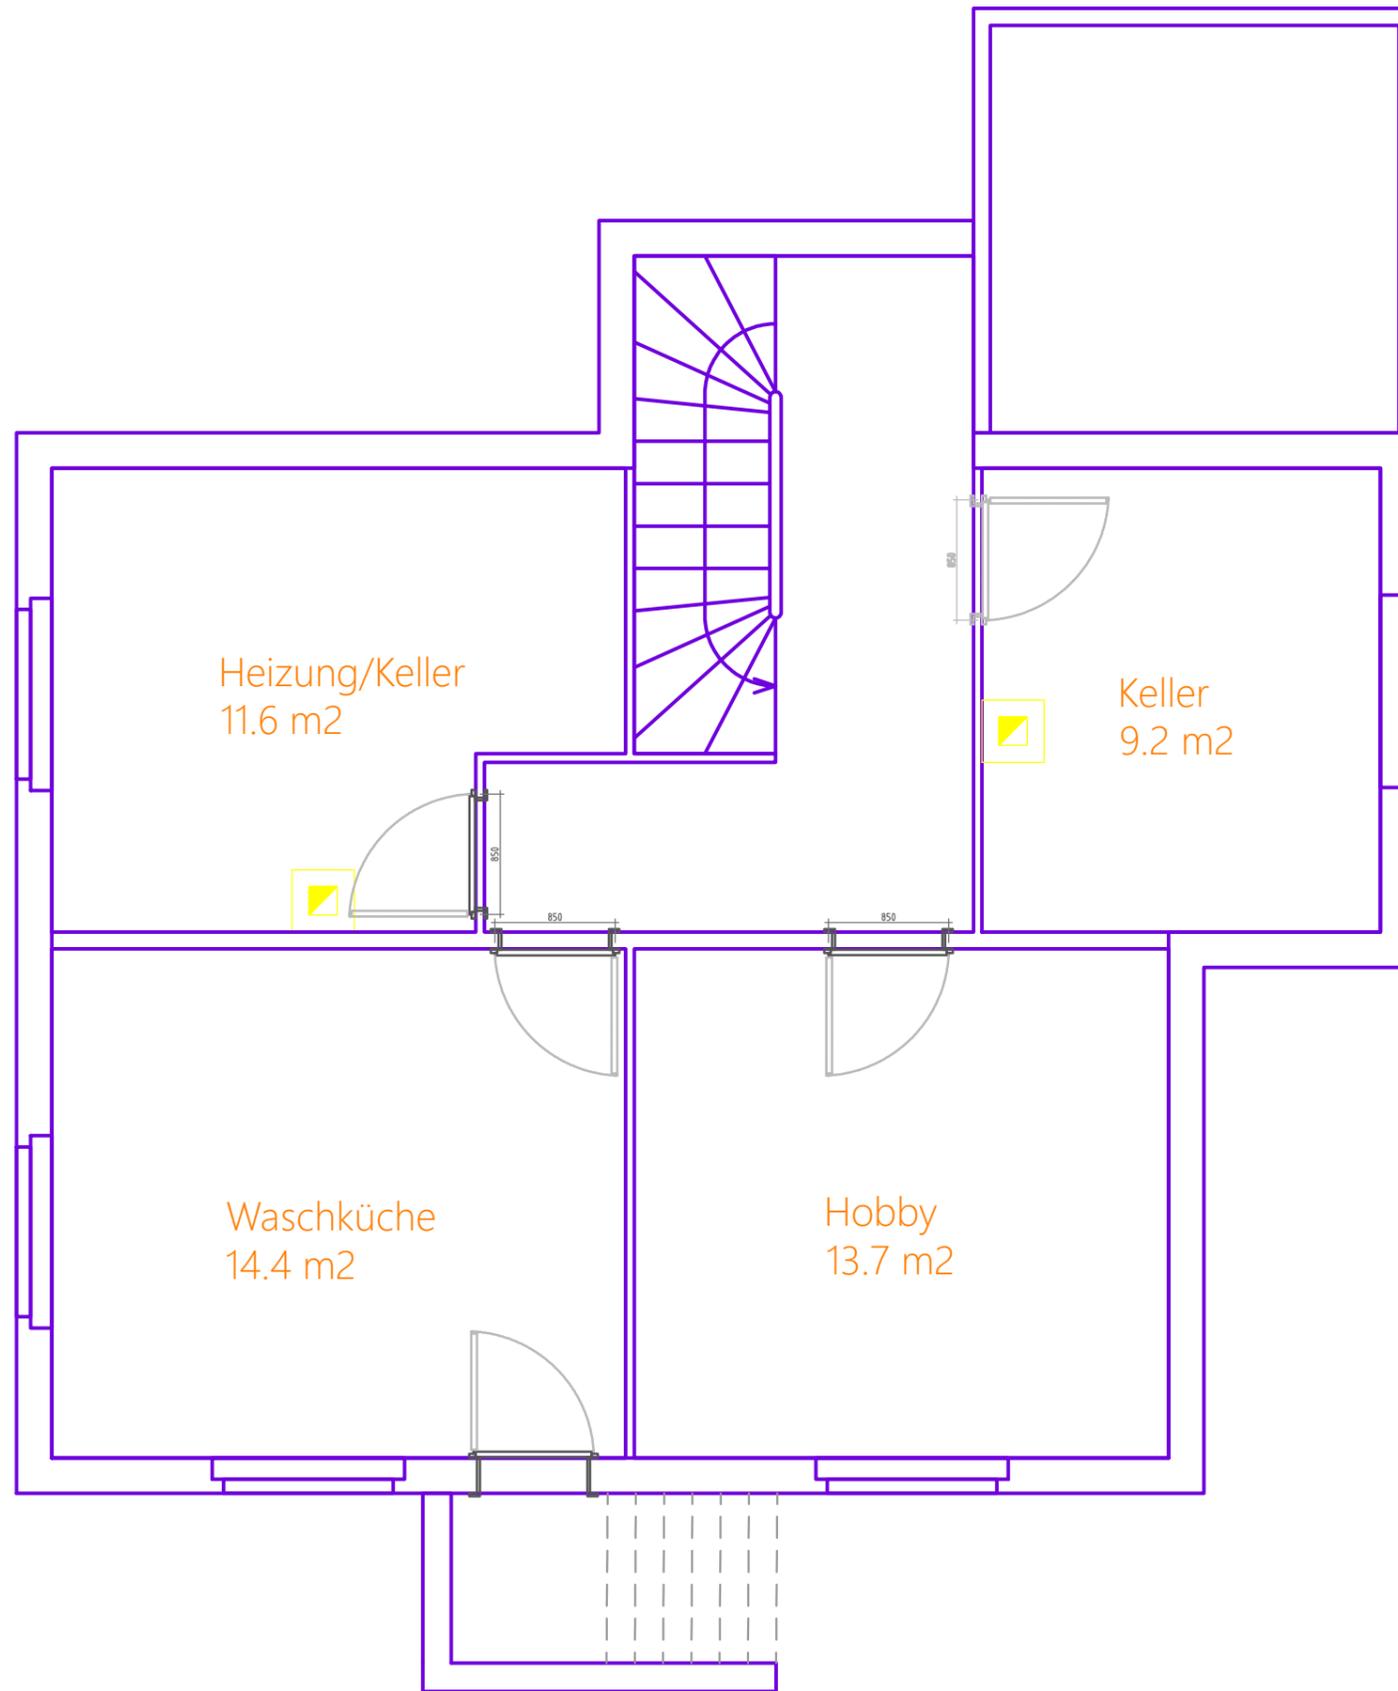

Die Pläne bleiben Eigentum der S+K Küche + Bad AG und dürfen ohne schriftliche Genehmigung weder vervielfältigt, noch dritten Personen zugänglich gemacht werden. Bei Widerhandlung können unsere Aufwände ohne Vorankündigung verrechnet werden.

079 829 93 52
079 281 46 78
familie@friedli.lu

Mst.	Gez:	01.11.22 mafri
1:50	Akt:	- -
:	Druck:	06.03.23 21:51
:	Plan-Nr.:	0001 / A3

Kunde:	Sanierung-Modernisierung
Nicole + Martin Friedli	Einfamilienhaus
Sonnwies 15	Untere Altmatt 4
6037 Root	4717 Mümliswil

Umbau - Abriss - Neubau

Baueingabe